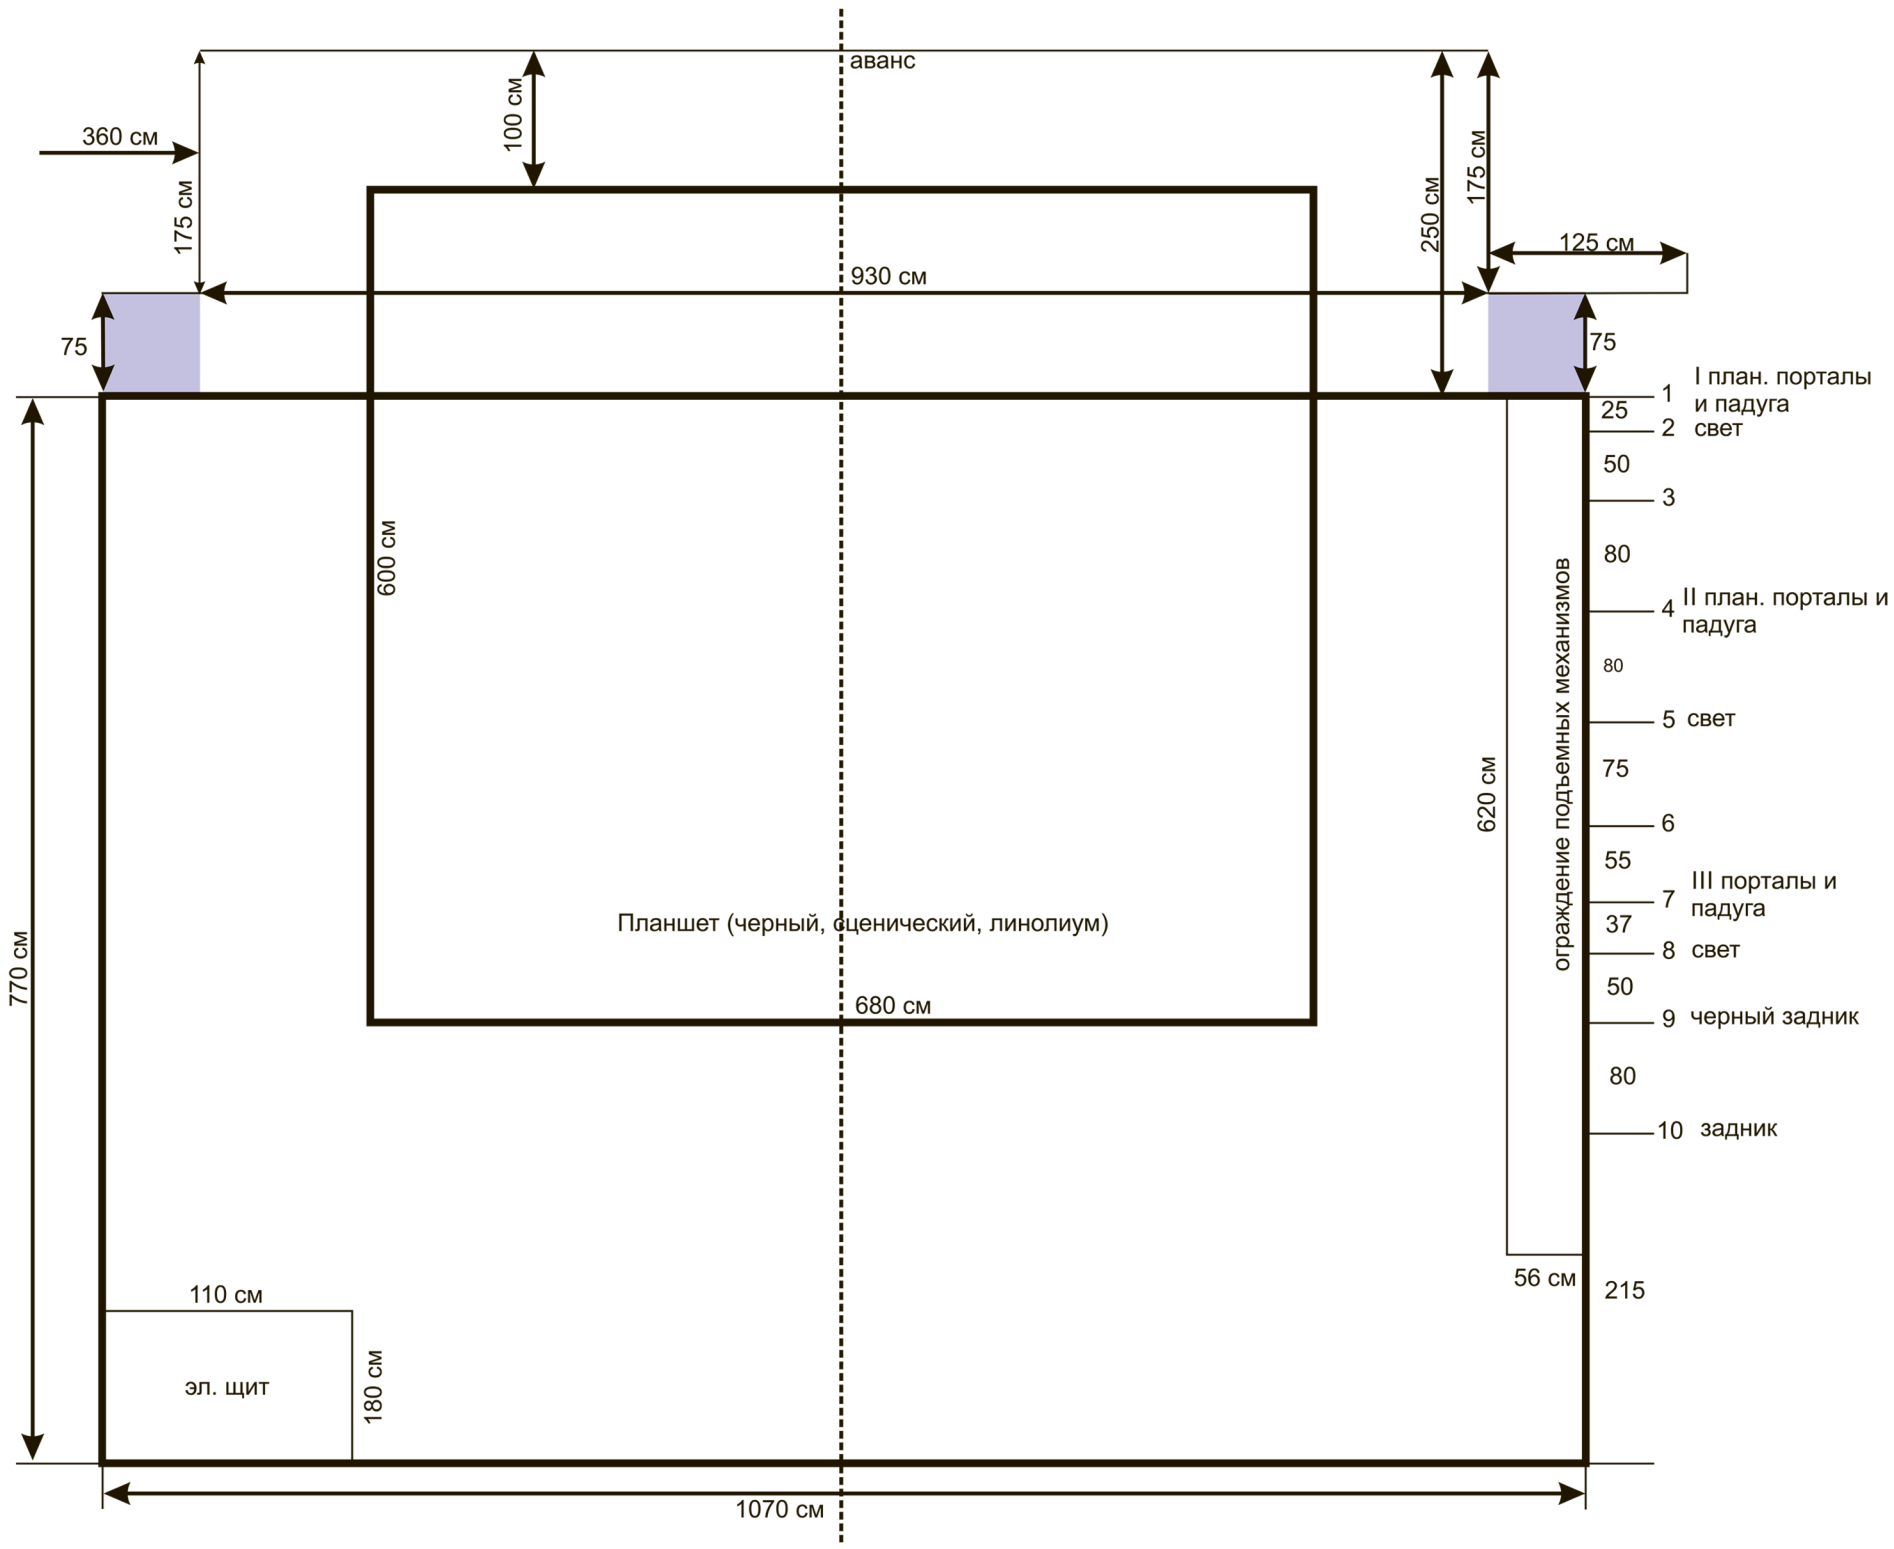
аванс
360 см
175 см
100 см
930 см
250 см
175 см
125 см
75
75
I план. порталы и падуга
свет
II план. порталы и падуга
свет
III порталы и падуга
свет
черный задник
задник
1
2
3
4
5
6
7
8
9
10
25
50
80
80
75
55
37
50
80
215
600 см
620 см
ограждение подъемных механизмов
Планшет (черный, сценический, линолиум)
680 см
770 см
110 см
180 см
эл. щит
56 см
1070 см